


భూమి కొలతల పటం  
FIELD MEASUREMENT SKETCH

జిల్లా : విశాఖపట్నం  
మండలం : భీమునిపట్నం  
గ్రామం : సింగనబండ (004)

సర్వే నం. : 46  
విస్తీర్ణం : 5 ఎకరాల 91 సెంట్స్  
స్కేలు : 1 : 1000

30/11/2018 10:40 AM

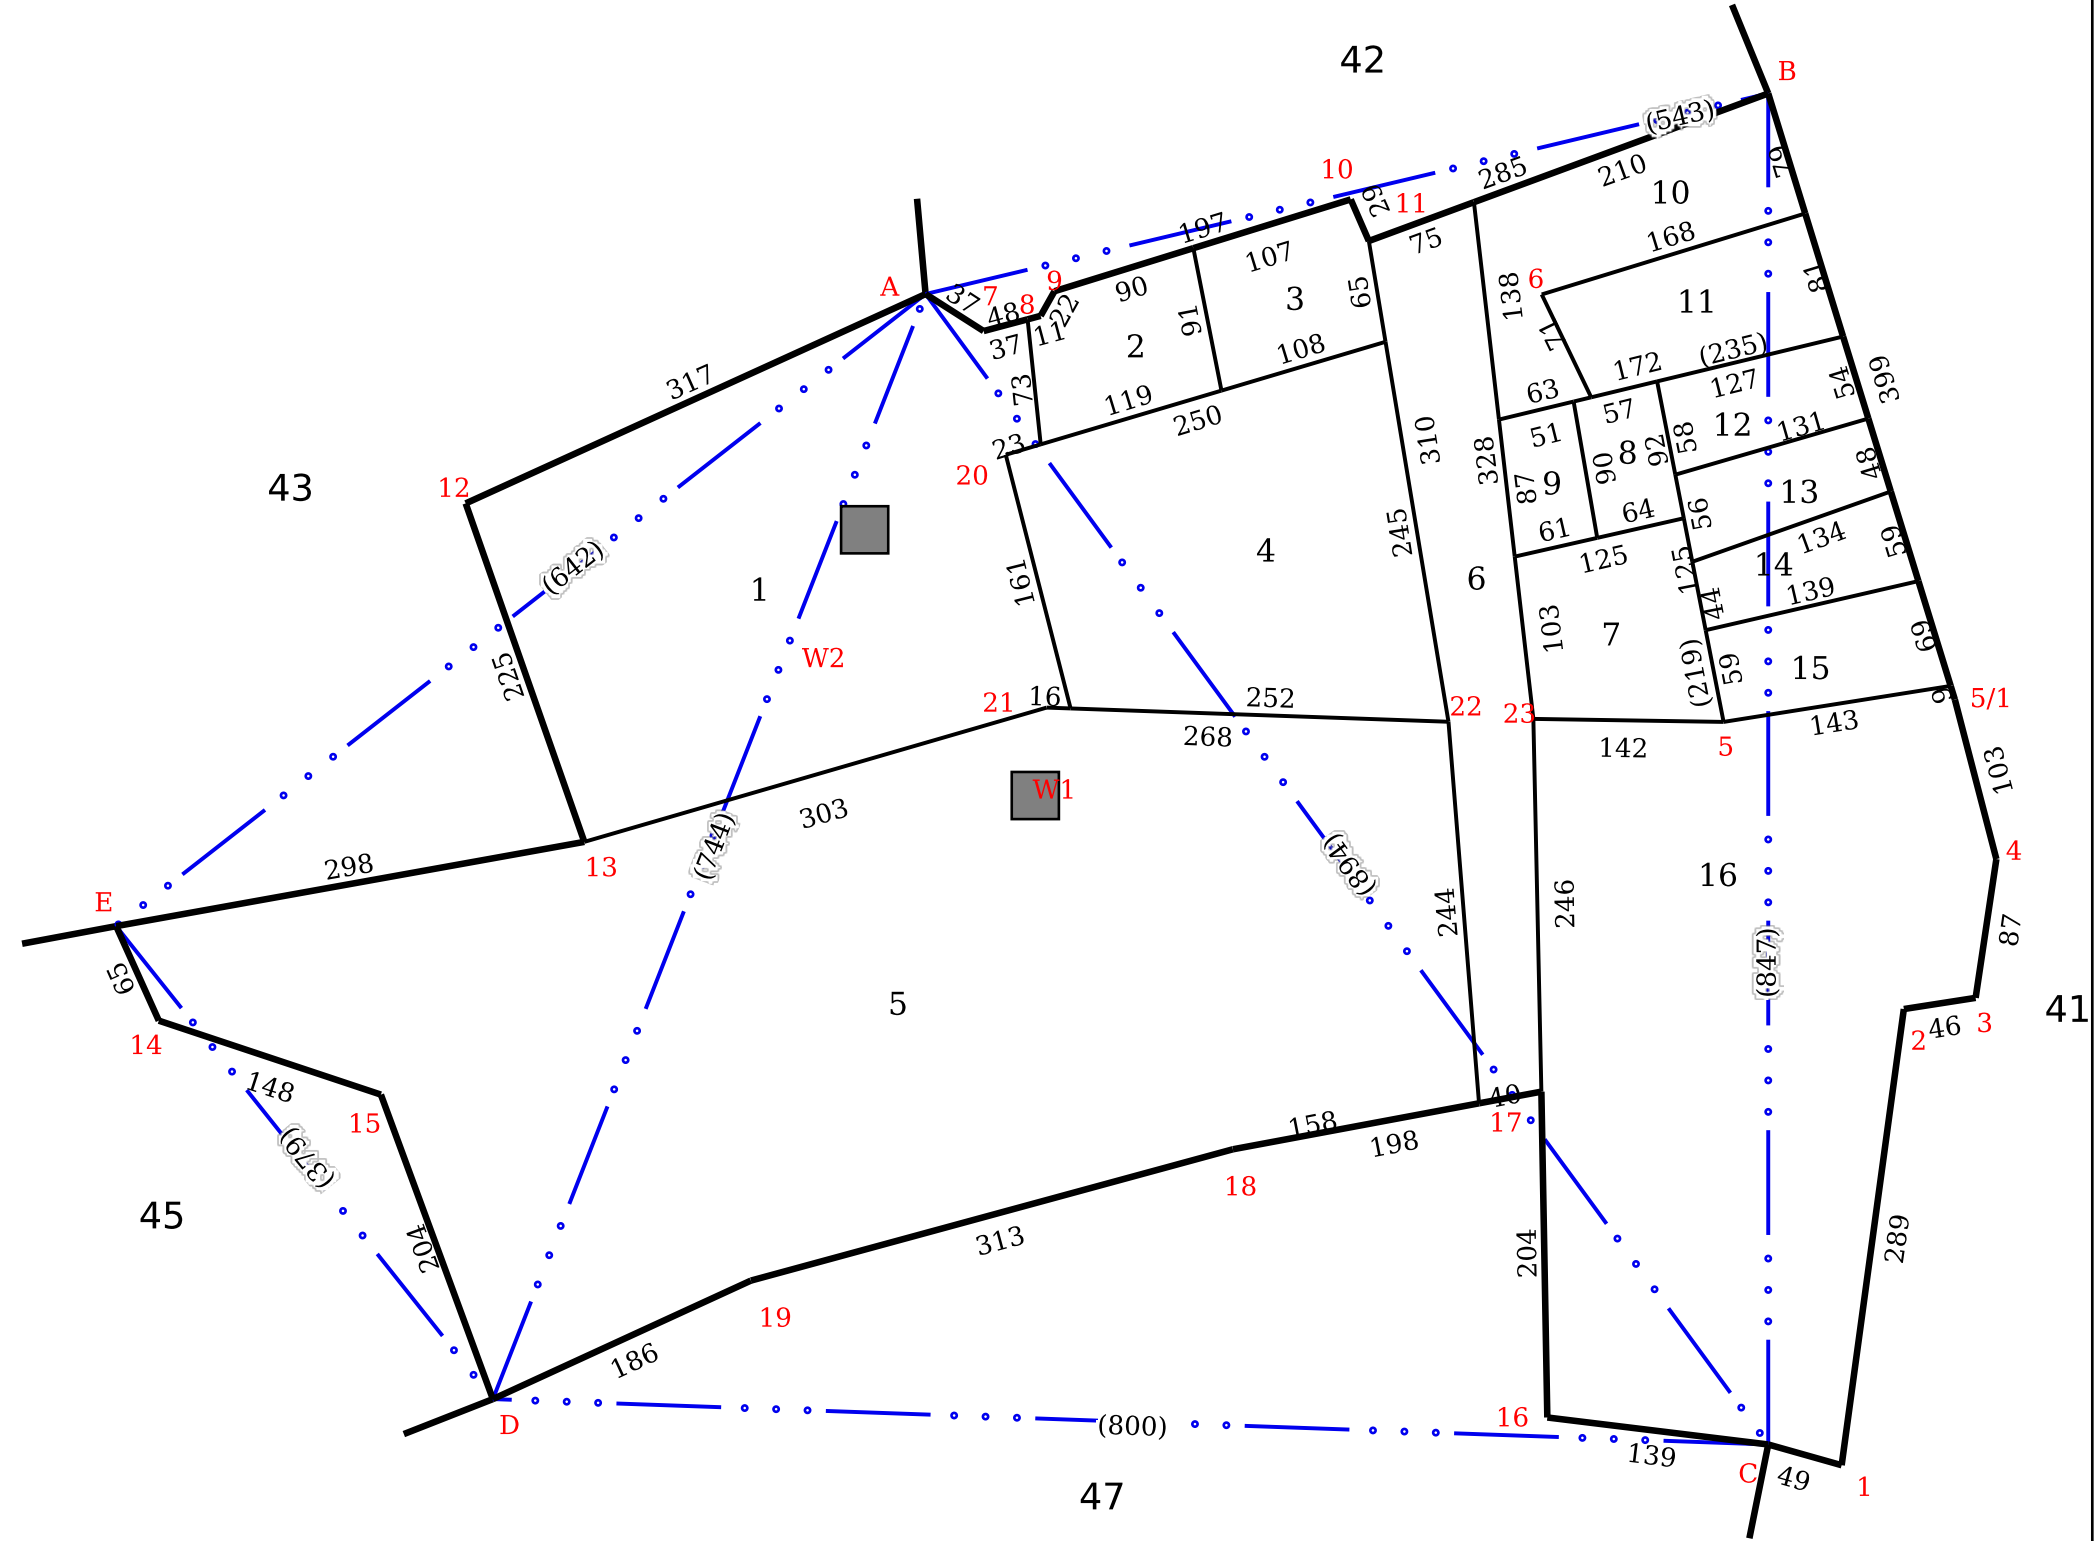

1	2	3	4	5
		C		
		(894)		
23	150	440		
22	106	410		
		293	100	W1
		254	92	21
		111	19	20
		A		
		(744)		
		517	5	W2
E	328	190		
		D		
		(800)		
		641	80	19
		342	173	18
		150	216	17
		139	12	16
		C		
		D		
		(379)		
15	64	186		
		63	16	14
		E		
		(642)		
13	139	380		
		308	74	12
		A		
		B		
		(543)		
		278	32	11
		273	4	10
		79	17	9
		67	30	8
		30	31	7
		A		
		B		
		(847)		
6	142	721		
		467	117	5/1
5	28	453		
		367	143	4
		280	130	3
		273	85	2
		C		
	BACK	13	46	1